


MASSE : 90 kg  
Métallurgie : P 280 GH

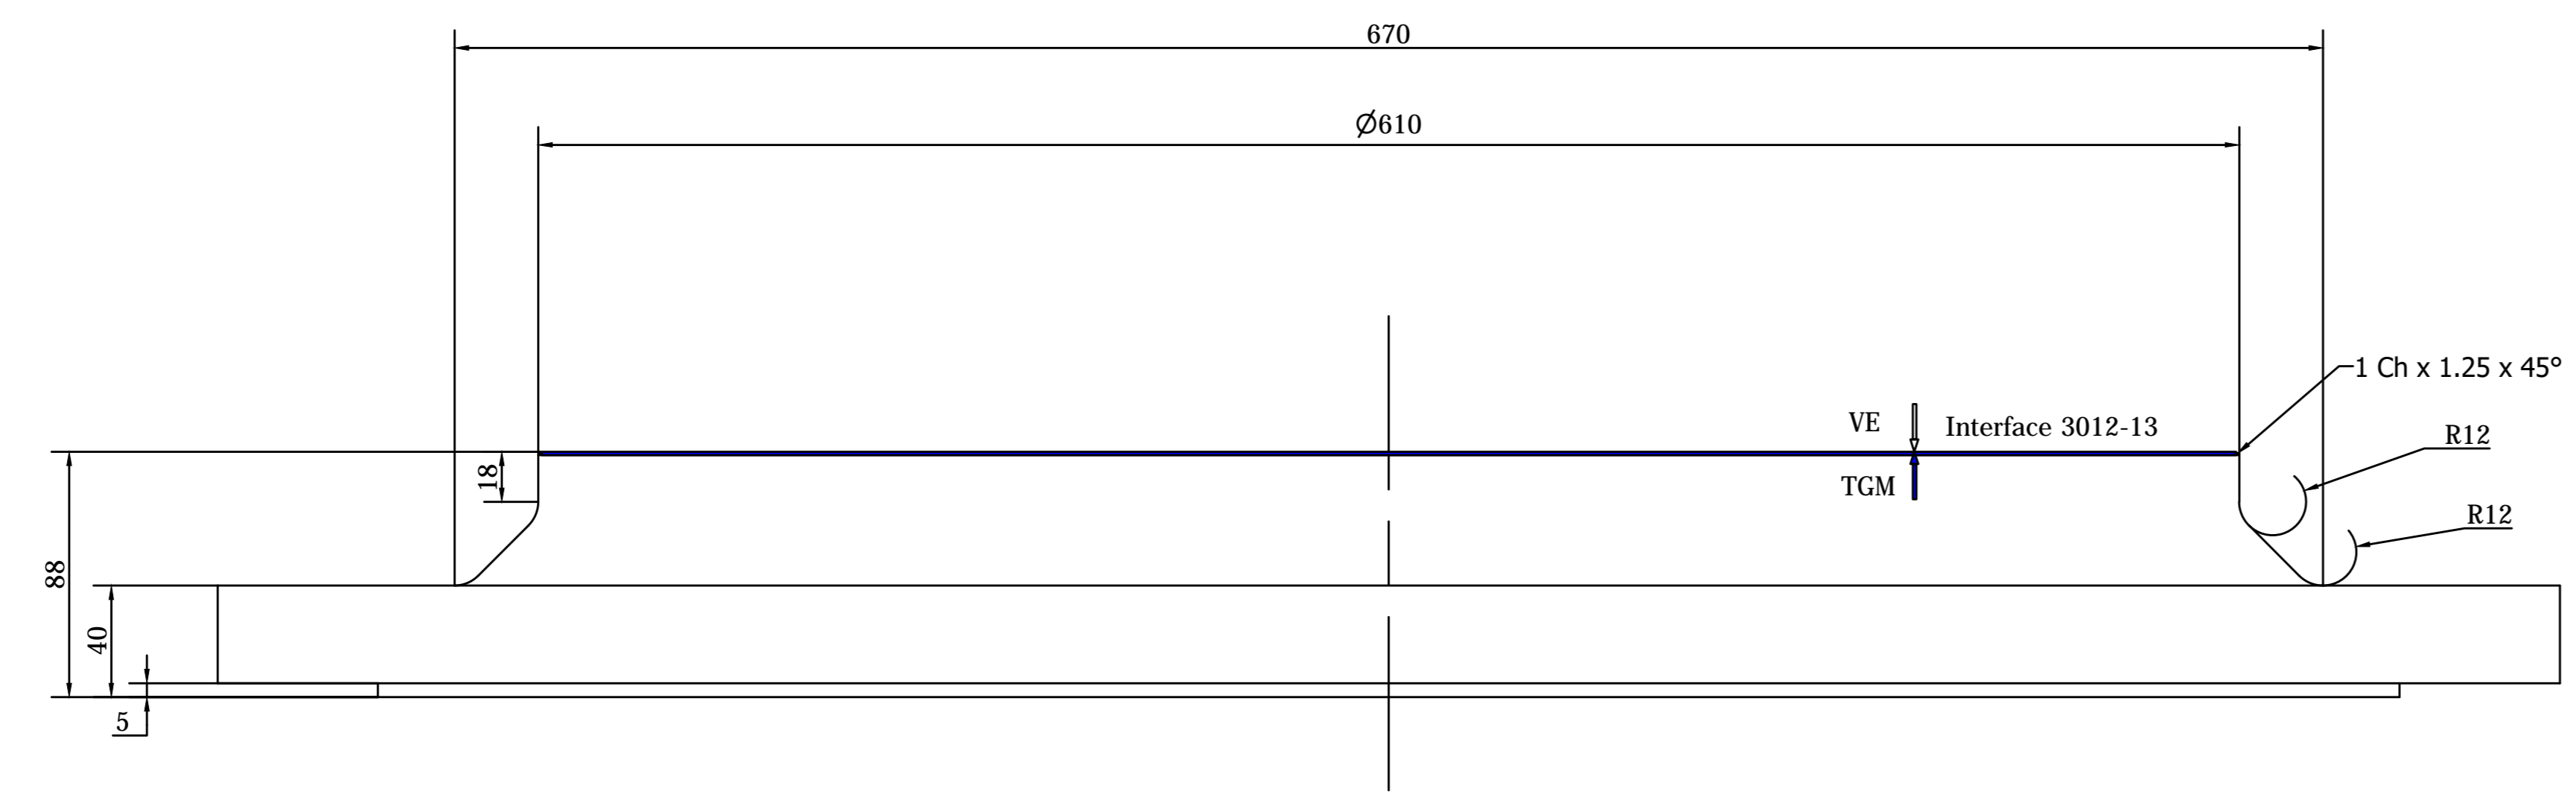

<p>Immeuble la Vanoise 6/18 Rue de Palvoux COURCOURONNES 91019 EVRY CEDEX Tel : 01 60 79 92 00</p>		<p><b>CENTRE DE VALORISATION ORGANIQUE ET ÉNERGETIQUE à Ivry-Paris XIII</b></p>	
<p>BUREAU VERITAS CONSTRUCTION Région Île de France 17 Rue Louis Drey 92330 ROSSIGNOL Tel : 01 65 85 85 00</p>		<p>JOURNALE D'ÉQUIPEMENT: LVE-VALORISATION ÉNERGETIQUE</p>	
<p>ÉCHELLE: 1/200</p>		<p>STATUT: EXE TX1</p>	
<p>IP14064INYPLEE00202A0</p>			

CE DOCUMENT EST LA PROPRIÉTÉ DE SYCTOM IL NE PEUT ÊTRE NI COPIÉ NI COMMUNIQUÉ À DES TIERS SANS SON AUTORISATION